


ANBEFALEDE BANESTØRRELSER I BØRNE- OG UNGDOMSFODBOLD PR. 1/1 2017  
**9:9-BANE**

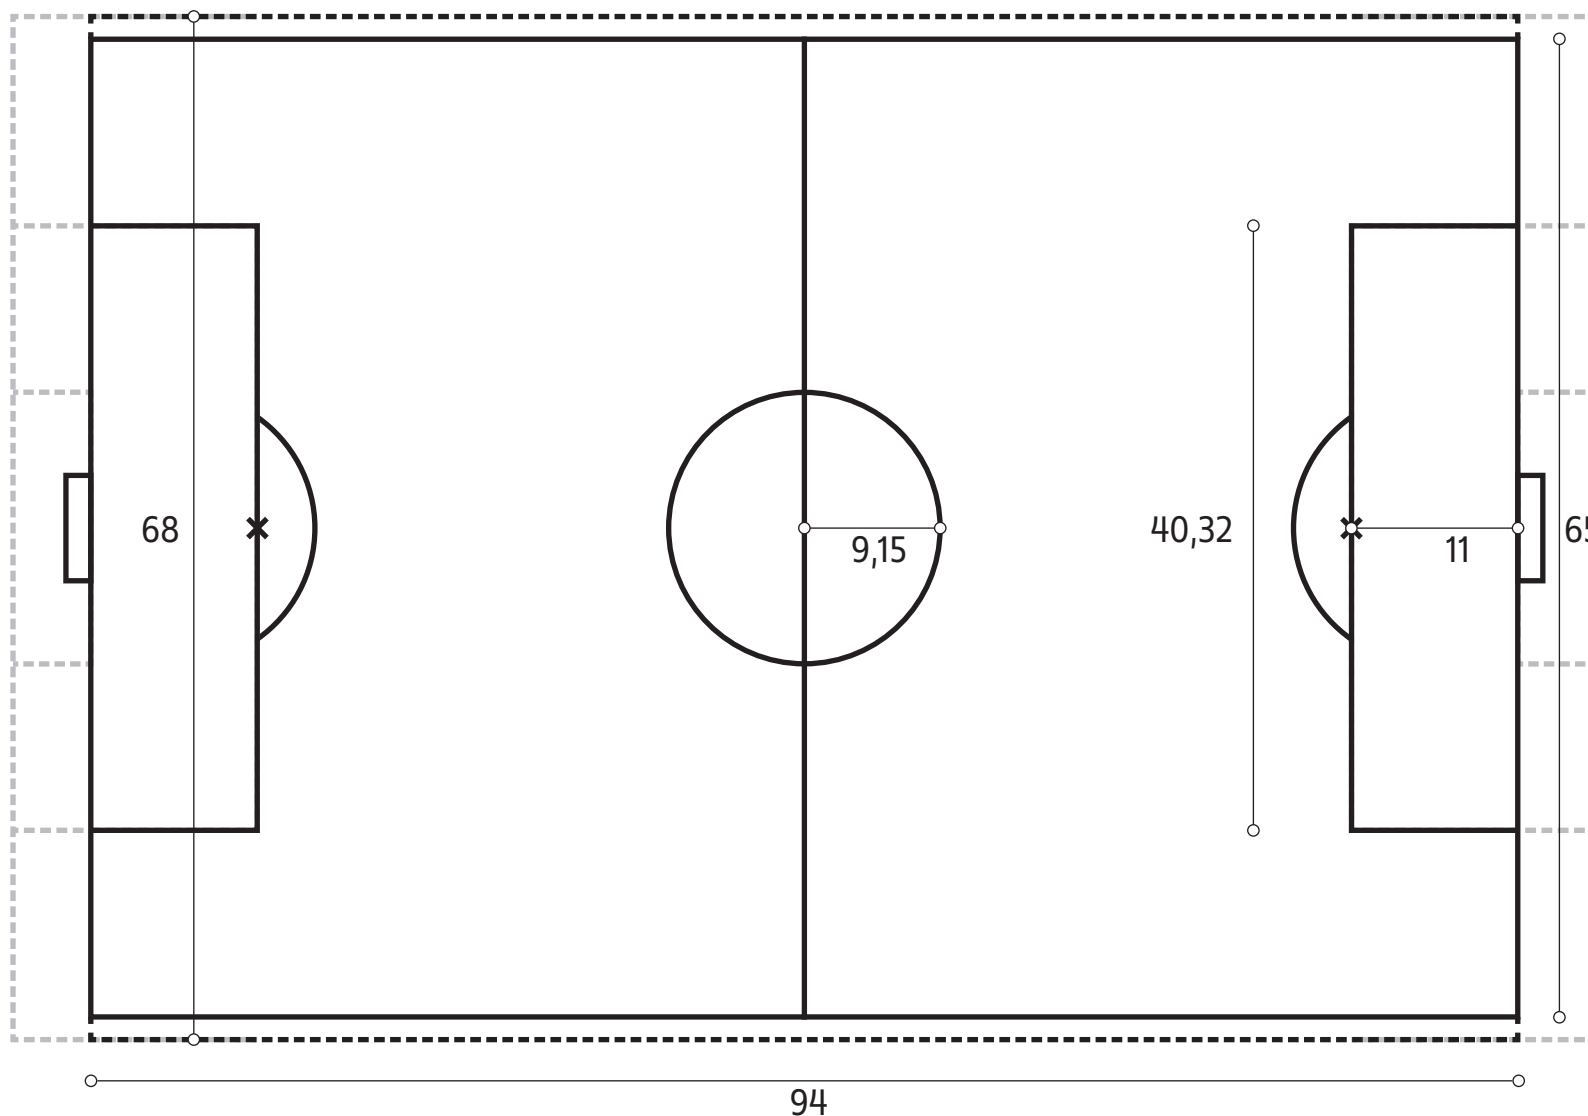

**Målangivelse:**

**Bane:**

L = 94 meter  
B = 65 meter

Alternativt:

L = 94 meter  
B = 68 meter

**Straffesparksfelt/målfelt:**

L = 40,32 meter  
B = 11 meter

**Straffesparksplet:**

A = 11 meter (fra baglinje)

**Midtercirkel:**

R = 9,15 meter

**Mål:**

B = 7,32 meter  
H = 2,44 meter



**DBU JYLLAND**